


ELEWACJA FRONTOWA

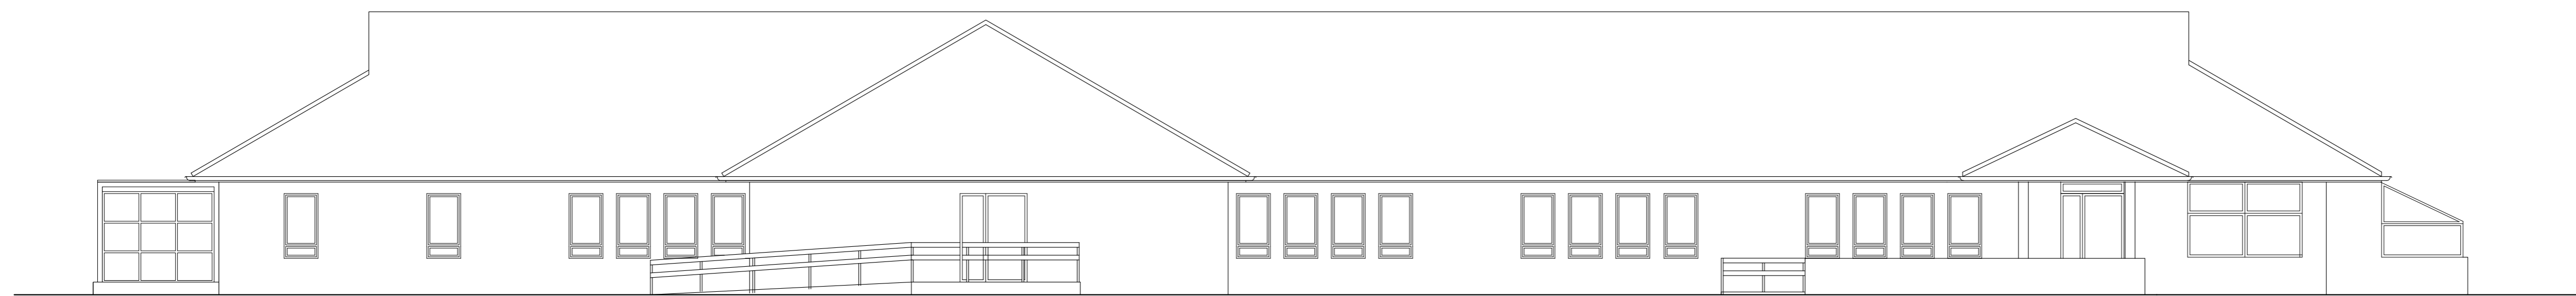

ELEWACJA BOCZNA

	
TEMAT:	PRZEBUDOWA DOMU SUE RYDER W BYDGOSZCZY UL. ROENTGENA 3
INWESTOR:	PALLMED SP.Z O.O. UL.ROENTGENA 3 85-796 BYDGOSZCZ
ELEWACJE	INWENTARYZACJA DOMU SUE RYDER BYDGOSZCZ, UL. ROENTGENA 3
	SKALA
	<b>1: 100</b>
SIERPIEN 2017	