ARCHICAD WERSJA EDUKACYJNA

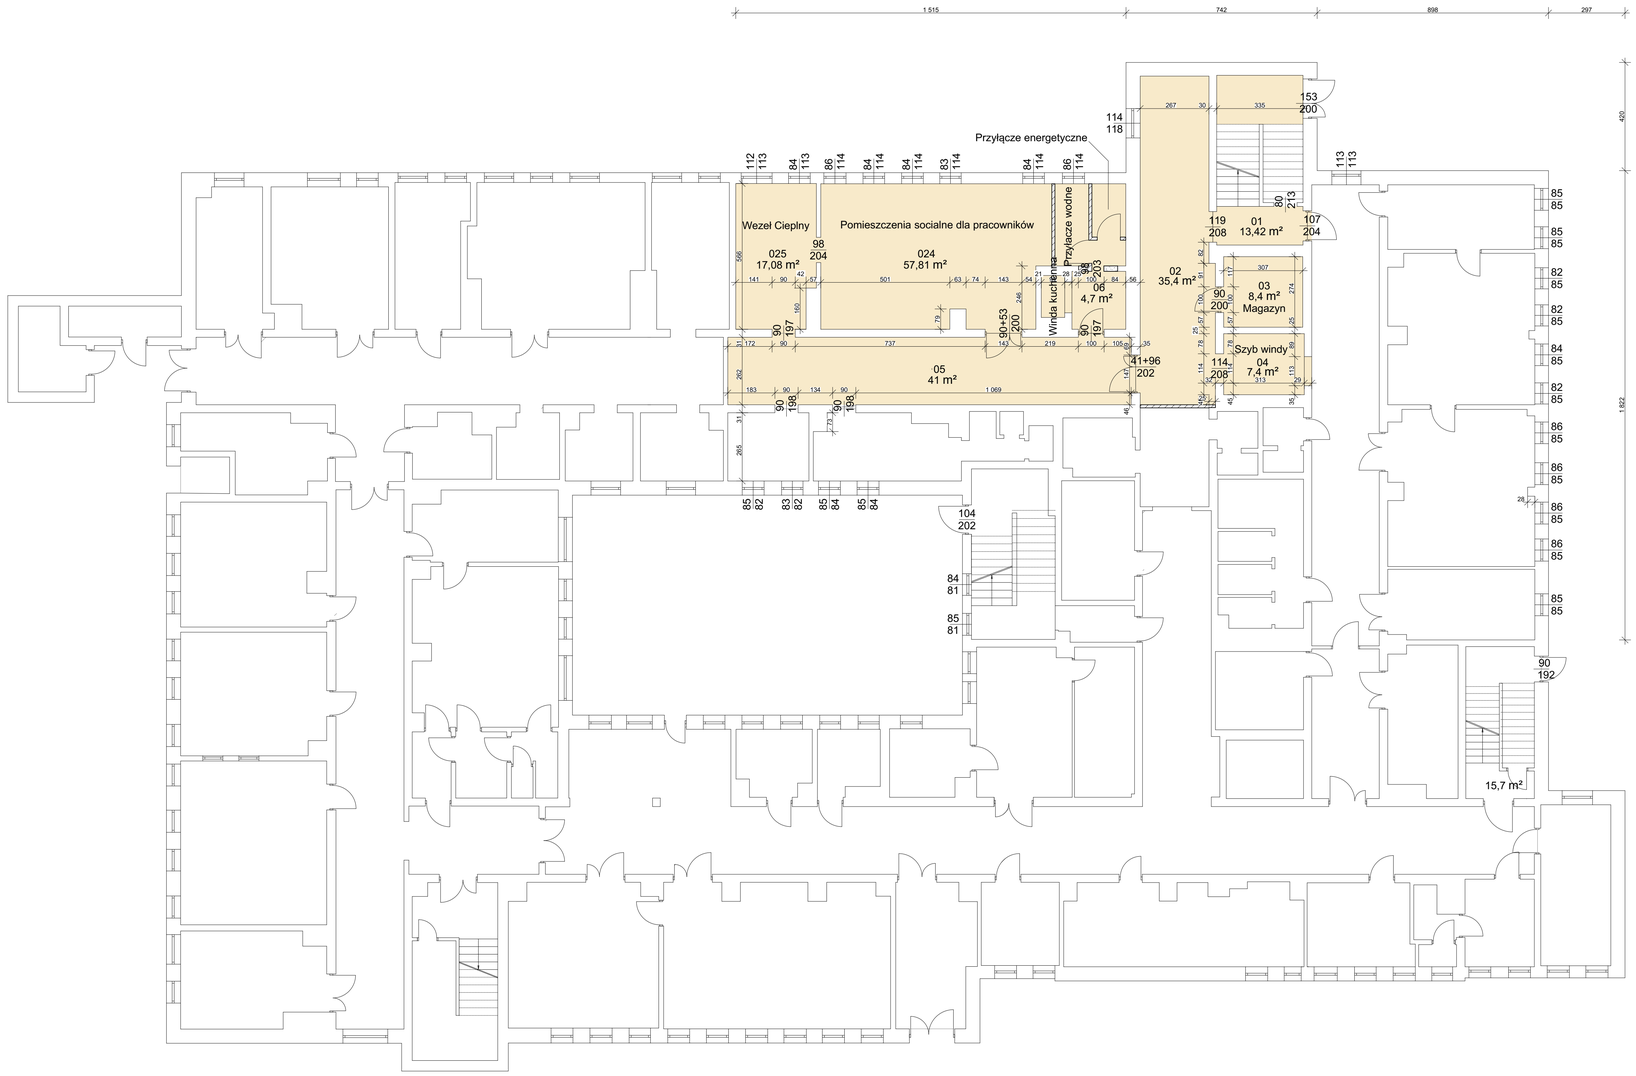

ZESTAWIENIE POMIESZCZEŃ I POWIERZCHNI OBJETYCH OPRACOWANIEM

Nr	Przeznaczenie pomieszczenia	Pow. [m²]
01	Schody	22,1
02	Korytarz	35,4
03	Magazyn	8,4
04	Szyb windy	7,4
05	Korytarz	41
06	Korytarz	4,7
07	Pom. socialne dla pracowników	57,8
08	Węzeł cieplny	17,8
	Razem powierzchnia:	194,6

RZUT PIERWSZEJ KONDYGNACJI

SKALA 1:100

Projektowanie Nadzór Budownictwo

INWESTOR :

PALLMED SP. Z O.O. BYDGOSZCZ
UL.ROENTGENA 3

ZAŁACZNIK GRAFICZNY - UKŁAD FUNKCJONALNO - PRZESTRZENNY BUDYNKU PRZY UL.SZPITALNA 32 W ŻNINIE

TYTUŁ :	DATA :	SKALA :	NUMER RYSUNKU :
RZUT PIERWSZEJ KONDYGNACJI	08.2017	1:100	A 1